
04010310210030008






# ΕΦΗΜΕΡΙΣ ΤΗΣ ΚΥΒΕΡΝΗΣΕΩΣ

## ΤΗΣ ΕΛΛΗΝΙΚΗΣ ΔΗΜΟΚΡΑΤΙΑΣ

**ΤΕΥΧΟΣ ΤΕΤΑΡΤΟ** **Αρ. Φύλλου 1031**

2 Οκτωβρίου 2003


## ΠΕΡΙΕΧΟΜΕΝΑ

**ΑΠΟΦΑΣΕΙΣ**



## ΑΠΟΦΑΣΕΙΣ

Αριθ. 3205 (1)

Ακύρωση της 3102/25.9.2002 απόφασης του Γενικού Γραμματέα Περιφέρειας Δυτικής Ελλάδος.

Ο ΓΕΝΙΚΟΣ ΓΡΑΜΜΑΤΕΑΣ ΠΕΡΙΦΕΡΕΙΑΣ
ΔΥΤΙΚΗΣ ΕΛΛΑΔΟΣ

Έχοντας υπόψη:

1) Τις διατάξεις του Ν. 2882/2001 «Κώδικας Αναγκαστικών Απαλλοτριώσεων Ακινήτων».

2) Την 3102/25.9.2002 απόφαση του Γεν. Γραμματέα Περιφέρειας Δυτικής Ελλάδος, με την οποία κηρύχθηκε αναγκαστική απαλλοτρίωση ακινήτων για την κατασκευή της Μικρής Περιμετρικής Πατρών από τη συμβολή ΙΙΙ ορειβατικού και 6ου Συντάγματος μέχρι χ.θ. 1+667,58.

3) Την Δ 12/0/31222/6.2.2003 απόφαση του Υφυπουργού ΠΕΧΩΔΕ, για την επίσπευση από το Δημόσιο εφαρμογής σχεδίου πόλης για τη διάνοιξη της «Μικρής Περιμετρικής Πατρών» από τη συμβολή των οδών ΙΙΙ ορειβατικού και 6ου Συντάγματος μέχρι χ.θ. 1+667,58, που δημοσιεύθηκε στο ΦΕΚ Δ 154/26.2.2003.

4) Το 6014/16.7.2003 έγγραφο της ΔΕΚΕ Περιφέρειας Δυτικής Ελλάδος.

5) Το γεγονός ότι η εν λόγω κήρυξη της απαλλοτρίωσης δεν απαιτείτο για το λόγο ότι πρόκειται για εφαρμογή σχεδίου πόλης για το οποίο έχει εγκριθεί η πράξη αναλογισμού με τη Δ12/32877/29.4.1999 απόφαση του ΥΠΕΧΩΔΕ, αποφασίζουμε:

Ακυρώνουμε την 3102/25.9.2002 απόφασή μας.

Η απόφαση αυτή να δημοσιευθεί στην Εφημερίδα της Κυβερνήσεως.

Πάτρα, 9 Σεπτεμβρίου 2003

Ο Γενικός Γραμματέας Περιφέρειας
ΓΙΑΝΝΗΣ ΠΑΠΑΤΣΑΚΩΝΑΣ

Αριθ. 3146 (2)

Καθορισμός χρήσης, έκτασης εμβαδού 22.500 τ.μ. από το υπ' αρ. 18 αγροτεμάχιο του αγροκτήματος Φανού Νομού Φλώρινας για την ανέγερση σταβλικών εγκαταστάσεων.

Ο ΝΟΜΑΡΧΗΣ ΦΛΩΡΙΝΑΣ

Έχοντας υπ' όψη:

1. Τις δ/ξεις του άρθρου 3 του Ν. 1512/1985.

2. Το 1492/4.4.2003 έγραφο της Δ/νσης Εγγείων Βελτιώσεων Ν. Φλώρινας με το οποίο ζητείται ο καθορισμός χρήσης για την ανέγερση σταβλικών εγκαταστάσεων στον Φανό.

3. Το 1492/4.4.2003 έγραφο της Δ/νσης Δασών Ν. Φλώρινας.

4. Το 10955/12.11.2002 έγγραφο της Δ/νσης Γεωργίας Ν. Φλώρινας

5. Το 7263/27.3.2003 έγγραφο της Δ/νσης Υγείας Ν. Φλώρινας

6. Το 1398/5.12.2002 έγγραφο της Δ/νσης Τουρισμού Περιφέρειας Δ. Μακεδονίας.

7. Το 4019/18.11.2002 έγγραφο της 11ης Εφορείας Βυζαντινών Αρχαιοτήτων.

8. Το 5832/21.2.2003 έγγραφο της ΙΖ΄ Εφορείας Προϊστορικών και Κλασικών Αρχαιοτήτων.

9. Την 262/2002 Απόφαση του Δημοτικού Συμβουλίου Αμυνταίου.

10. Την από 3.9.2003 γνωμοδότηση του συμβουλίου Χ.Ο.Π. Ν. Φλώρινας, πρακτικό 10ο, πράξη 18η.

11. Το γεγονός ότι για το υπ' αρ.18 αγροτεμάχιο του αγροκτήματος Φανού Νομού Φλώρινας δεν υπάρχει καθορισμένη χρήση γης, αποφασίζουμε:

Τον καθορισμό χρήσης έκτασης με στοιχεία Α Β Γ Δ Ε Ζ Η Θ Ι Α και Κ Λ Μ Ν Ξ Ο Π Ρ Κ συνολικού εμβαδού 22.500 τ.μ. από το υπ' αρ. 18 τεμάχιο του αγροκτήματος Φανού, όπως αυτή φαίνεται στο τοπογραφικό διάγραμμα που συνοδεύει την παρούσα, ως χώρο ανέγερσης σταβλικών εγκαταστάσεων.

Ο καθορισμός της χρήσης γίνεται προκειμένου να παραχωρηθεί αυτό κατά τις δ/ξεις του άρθρου 3 του Ν. 1512/1985.

Από τις διατάξεις της απόφασης αυτής δεν προκαλείται δαπάνη σε βάρος κρατικού ή δημοτικού προϋπολογισμού.

Η ισχύς της απόφασης αυτής αρχίζει από την ημέρα δημοσίευσης στην Εφημερίδα της

Η απόφαση αυτή να δημοσιευτεί στην Εφημερίδα της Κυβερνήσεως.

Φλώρινα, 10 Σεπτεμβρίου 2003

Ο Νομάρχης κ.α.α.
Ο βοηθός Νομάρχης
ΓΕΩΡΓΙΟΣ ΚΑΛΑΪΤΖΙΔΗΣ


## ΥΠΟΜΝΗΜΑ

- Γ Αρίθμηση κορυφής κτηνοτροφικής μονάδας
- Συντεταγμένες κορυφών κτηνοτροφικών μονάδων
- ④ Αρίθμηση κτηνοτροφικής μονάδας
- Αρίθμηση σημείου στάσης
- Υψόμετρο σημείου στάσης
- ○ Σημείο στάσης
- Αγροτική οδός διανομής (μη υφιστάμενη)
- Υφιστάμενη αγροτική οδός

ΕΘΝΙΚΟ ΤΥΠΟΓΡΑΦΕΙΟ
Για τεχνικούς λόγους στο σχεδιάγραμμα έγινε σμίκρυνση κατά ποσοστό 40 %


Α: Απόσπασμα διανομής 1928/Αναμόρφωσης 1961 Ν.Δ. 3958/59 (Κλίμακα 1:5.000)

Γεωγραφική αναγωγή (register) του αποσπάσματος από το κρατικό δίκτυο της Τοπογραφικής Υπηρεσίας του Υπουργείου Γεωργίας με κέντρο Φύλλου Χάρτη φ=40° 45' και λ=-2° 15'.

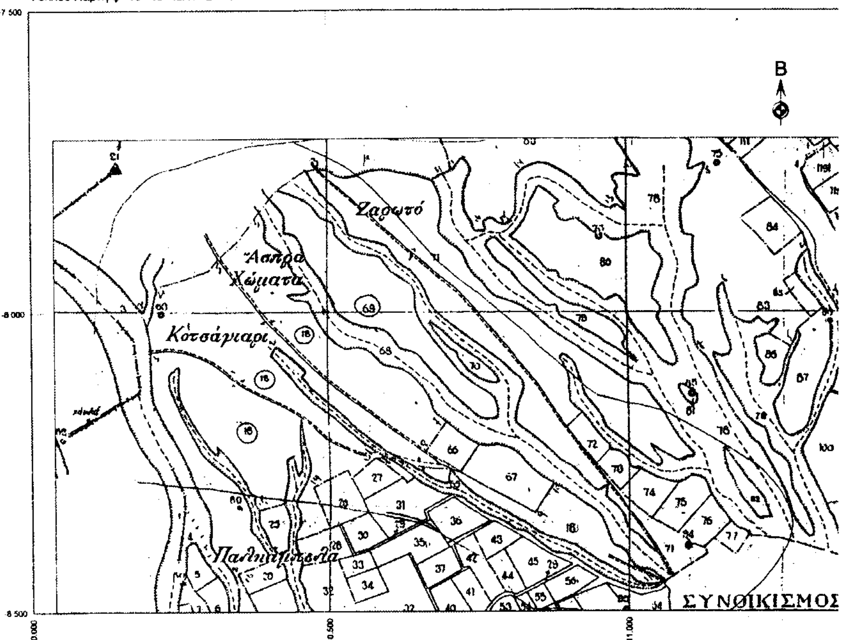


Β: Τοπογραφικό διάγραμμα περιοχής αποτύπωσης και προτεινόμενη Κτηνοτροφική Ζώνη (Κ

Εξαρτημένο από το κρατικό δίκτυο της Τοπογραφικής Υπηρεσίας του Υπουργείου Γεωργίας με κέντρο Φύλλου Χάρτη φ=40° 45' και λ=-2° 15'.

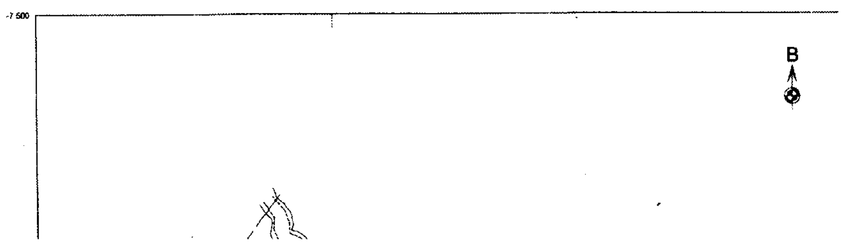

ΔΑΣΟΣ

ΔΑΣΟΣ


ΡΕΜΑ


Κ Λ Μ Ν Π Ρ Α

-7.850 -7.900 -7.950 -8.000 -8.050

Ζώνη (Κλίμακα 1:5.000)


ΣΜΟΣ

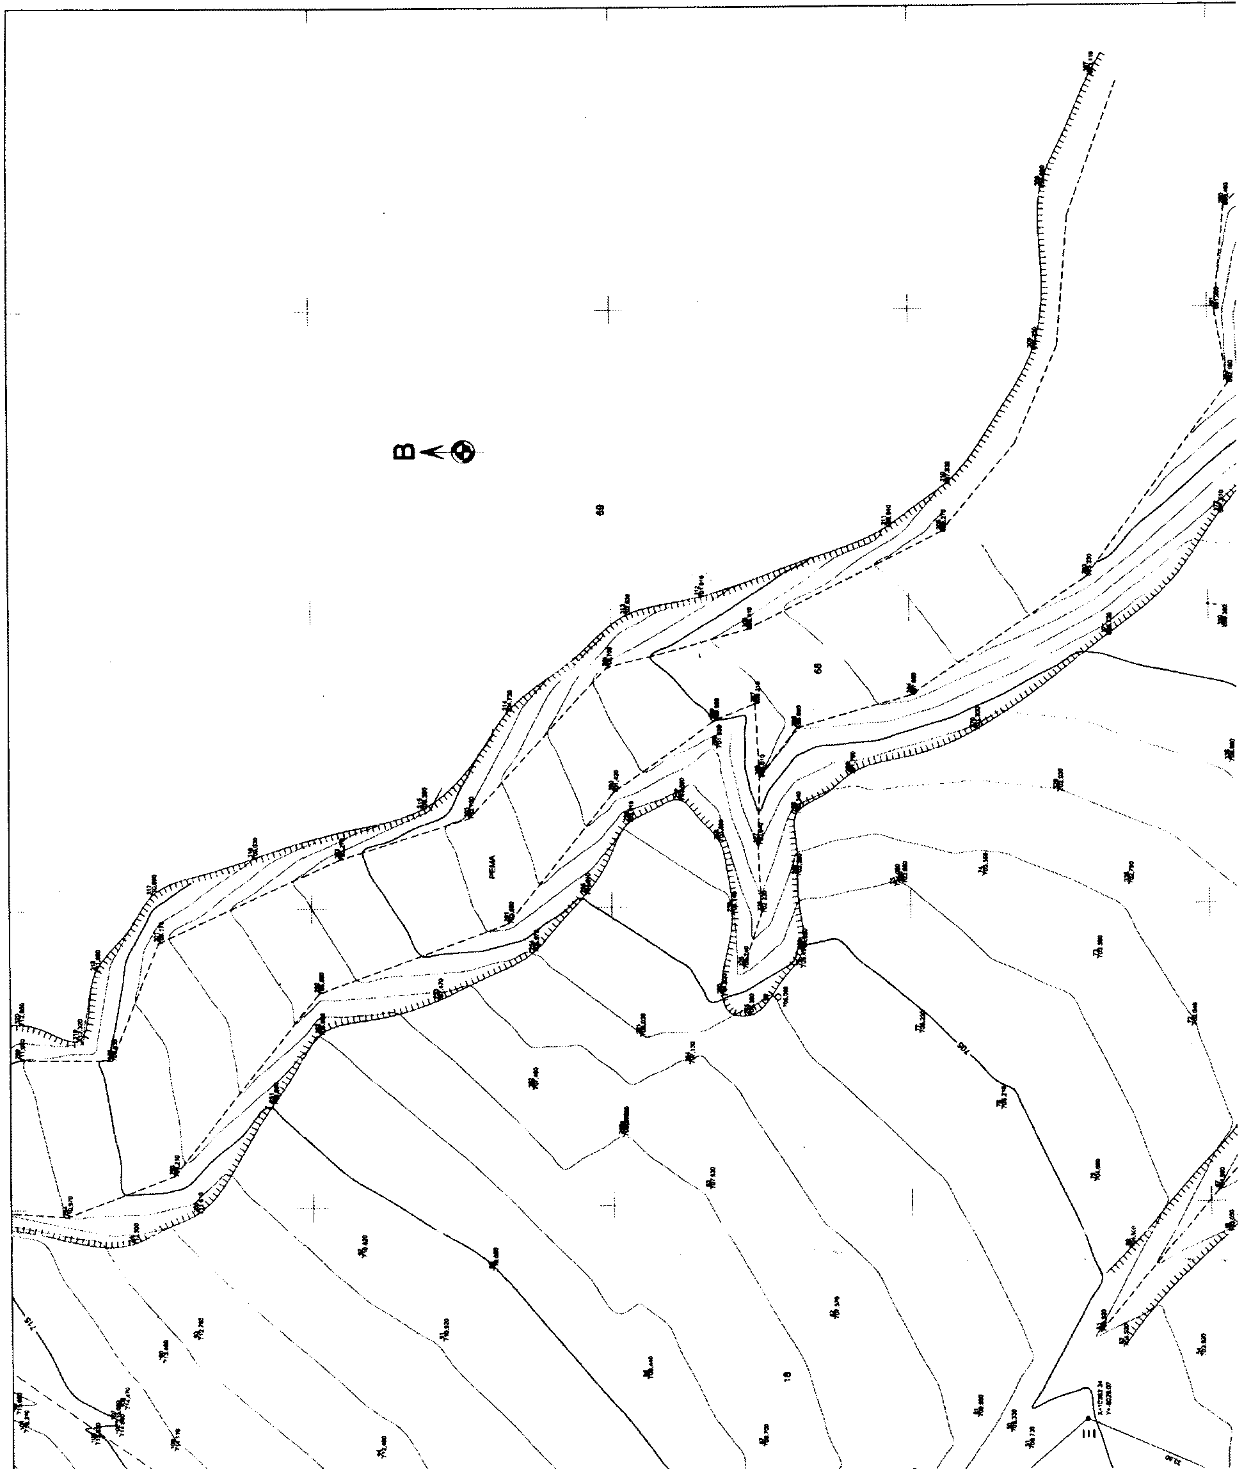
Β
ΡΕΜΑ

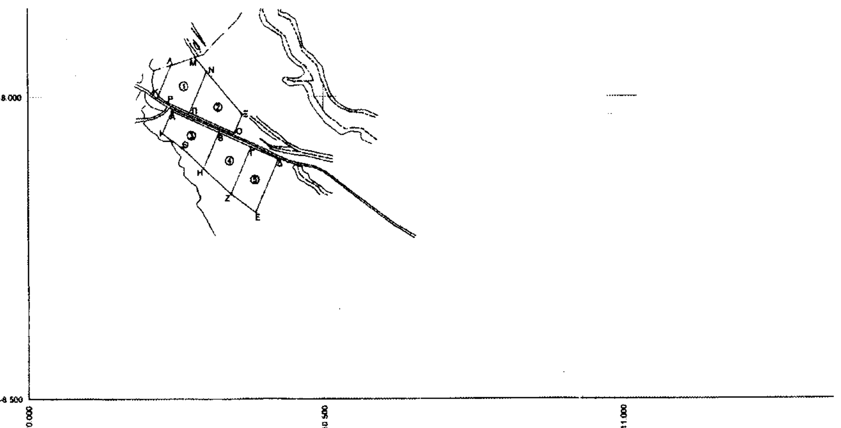


Γ: Τοποθέτηση (overlay) του Β πάνω στο Α (Κλίμακα 1:5.000)

Κρατικό δίκτυο Τοπογραφικής Υπηρεσίας του Υπουργείου Γεωργίας με κέντρο Φύλλου Χάρτη φ=40° 45' και λ=-2° 15'.

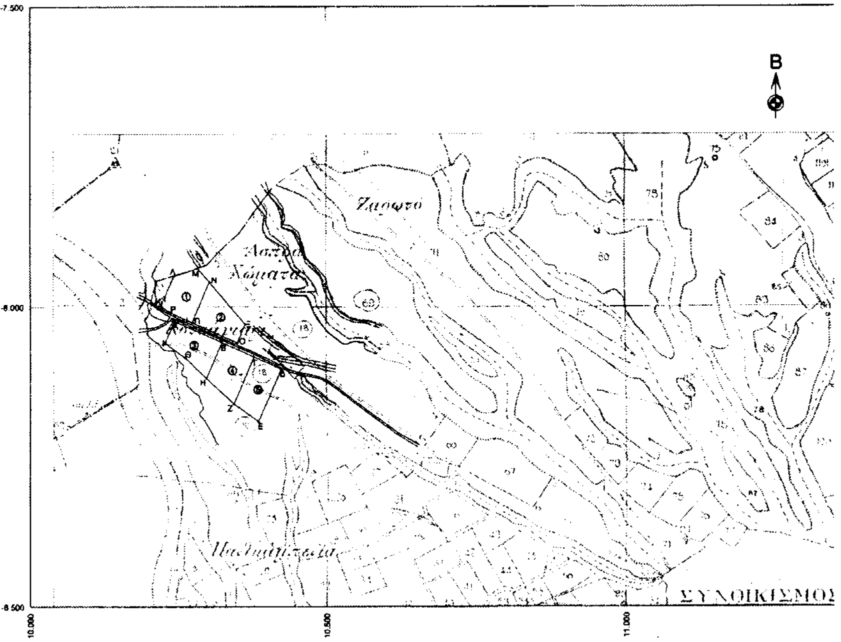


ΕΛΛΗΝΙΚΗ ΔΗΜΟΚΡΑΤΙΑ
ΠΕΡΙΦΕΡΕΙΑ ΔΥΤΙΚΗΣ ΜΑΚΕΔΟΝΙΑΣ

ΔΗΜΟΣ ΑΜΥΝΤΑΙΟΥ

**ΚΤΗΝΟΤΡΟΦΙΚΗ ΖΩΝΗ Δ.Δ. ΦΑΝΟΥ**

**ΤΟΠΟΓΡΑΦΙΚΗ ΜΕΛΕΤΗ**

ΘΕΩΡΗΘΗΚΕ
ΑΚΡΙΒΕΣ ΦΩΤΟΑΝΤΙΓΡΑΦΟ
Ο ΔΗΜΑΡΧΟΣ

Αθανάσιος
ΤΕ-17 Διοικητικού Λογιστικού
Βαθμού Β'

ΥΕΤΟΣ
ΣΠΥΡΙΔΗΣ Α. - ΚΟΥΤΑΛΟΥ Β. Ο.Ε.
ΜΕΛΕΤΕΣ-ΕΡΕΥΝΕΣ
ΠΑΡΟΧΗ ΥΠΗΡΕΣΙΩΝ ΣΥΜΒΟΥΛΟΥ
Α.Μ. 619 · Πλ. Ναυαρίνου 3 · Τ.Κ. 546 22 Θεσσαλονίκη · Τηλ. 0310250601-2 · E-mail: yetos@otenet.gr

| ΘΕΜΑ : **ΟΡΙΖΟΝΤΙΟΓΡΑΦΙΑ** | ΚΛΙΜΑΚΑ | 1:500 |
|---|---|---|
| | ΑΡ. ΣΧΕΔΙΟΥ | 2 |

| ΜΕΛΕΤΗΘΗΚΕ | ΕΛΕΓΧΘΗΚΕ | ΘΕΩΡΗΘΗΚΕ |
|---|---|---|
| ΣΠΥΡΙΔΗΣ Α. - ΚΟΥΤΑΛΟΥ Β. Ο.Ε. "ΥΕΤΟΣ" ΜΕΛΕΤΕΣ - ΕΡΕΥΝΕΣ & ΠΑΡΟΧΗ ΥΠΗΡΕΣΙΩΝ ΣΥΜΒΟΥΛΟΥ ΠΛ. ΝΑΥΑΡΙΝΟΥ 3 - Τ.Κ. 546 22 ΘΕΣ/ΝΙΚΗ ΤΗΛ. 250.601-2 - FAX 230.428 ΑΦΜ. 099796533 ΔΟΥ Δ' ΘΕΣ/ΝΙΚΗΣ<br>ΣΠΥΡΙΔΗΣ ΑΝΘΙΜΟΣ | | |

ΘΕΣΣΑΛΟΝΙΚΗ
ΟΚΤΩΒΡΙΟΣ 2002

Θεωρείται ως συνοδεύον
την υπ' αρ. 3146/12-3-03
Απόφαση Νομάρχη Φλώρινας

-Η-
Διευθύντρια Πολεοδομίας-Χωροταξίας

